



ПОКАЗАТЕЛИ ПРОИЗВОДСТВЕННО-ХОЗЯЙСТВЕННОЙ ДЕЯТЕЛЬНОСТИ

Авто-дни в работе, авт.-дней

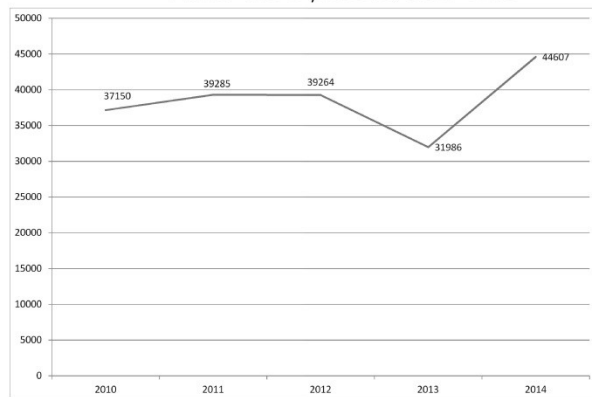


Годы

Годовой пробег, тыс. км

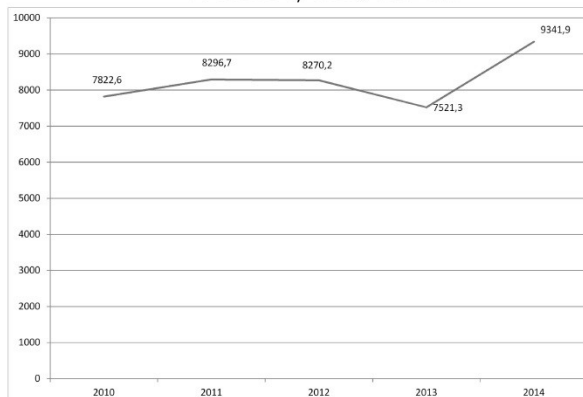


Годы

Коэффициент технической готовности

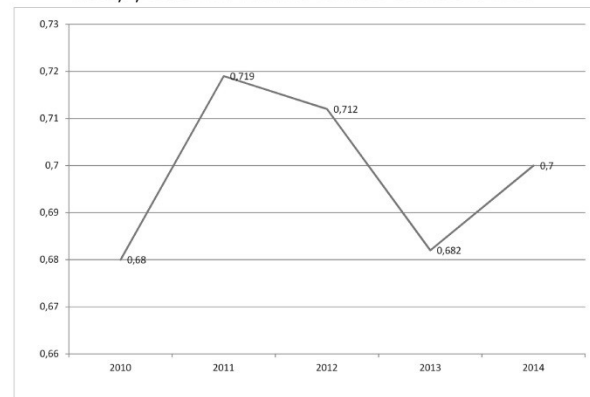


Годы

Коэффициент выпуска

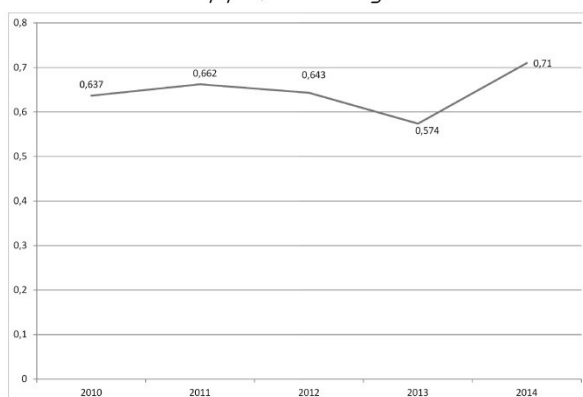


Годы

Затраты, тыс. р.

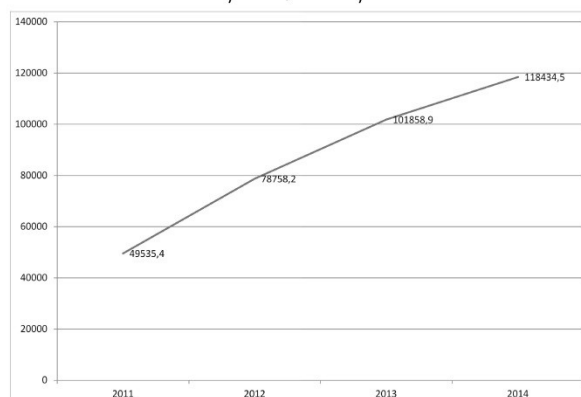

Годы

Структура затрат

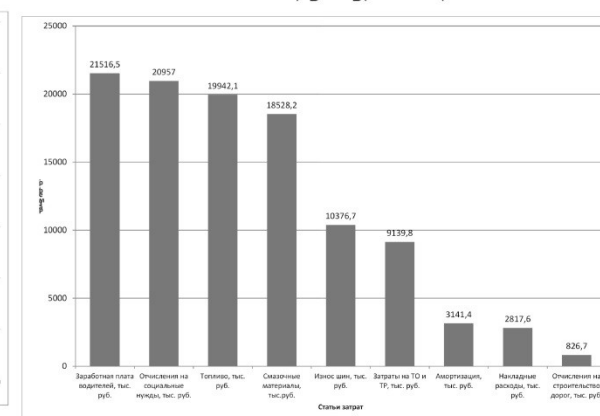

ОГЧ 190600. 14 15. 016									
Показатели производственно-хозяйственной деятельности					Лист 1				
Вед. Лист	Лист	Лист	Лист	Лист	Лист	Лист	Лист	Лист	Лист
Вед. Лист	Лист	Лист	Лист	Лист	Лист	Лист	Лист	Лист	Лист
Копировать

Формат А1

РЕЗУЛЬТАТЫ ТЕХНОЛОГИЧЕСКОГО РАСЧЕТА


Годовая программа и объемы работ

Наименование параметра	Значение параметра
Годовая программа ЕО, обслуживаний, всего	36028
в том числе 1 группа	27158
2 группа	18870
Годовая программа ТО-1, обслуживаний, всего	2346
в том числе 1 группа	1150
2 группа	1196
Годовая программа ТО-2, обслуживаний, всего	734
в том числе 1 группа	358
2 группа	376
Годовая программа Д-1, воздействий, всего	3315
в том числе 1 группа	1623
2 группа	1692
Годовая программа Д-2, воздействий, всего	881
в том числе 1 группа	430
2 группа	451
Годовой объем работ ЕО, чел.-ч., всего	28745
в том числе 1 группа	23084
2 группа	5661
Годовой объем работ ТО-1, чел.-ч., всего	21375,8
в том числе 1 группа	14991
2 группа	6384,8
Годовой объем работ ТО-2, чел.-ч., всего	28745
в том числе 1 группа	23084
2 группа	5661
Годовой объем работ Д-1, чел.-ч., всего	1859,8
в том числе 1 группа	1303,6
2 группа	555,2
Годовой объем работ Д-2, чел.-ч., всего	2281,6
в том числе 1 группа	1828
2 группа	453,6
Годовой объем работ ТР, чел.-ч., всего	127996
в том числе 1 группа	94863
2 группа	33133
Годовой объем вспомогательных работ, чел.-ч.	51454

Расчет численности рабочих

Место выполнения работ	Объем работ, чел-ч	Технологически необходимое количество рабочих, чел.	Штатное количество рабочих, чел.
Зона ТО-1	21931	11	12
Зона ТО-2	20974,4	10	12
зона ЕО	28745	14	16
участок Д-1	3286,9	2	2
участок Д-2	2689,3	1	2
Постовые работы ТР: регулировочные	2560	1	1
разборочно-сборочные	35838,8	18	20
сварочно-жестяникский.	12799,6	6	2
малярные	11519,7	4	7
Участки: агрегатный	14079,5	7	8
моторный	8959,7	5	5
слесарно-механический	11519,7	6	6
электротехнический	12165,7	6	7
аккумуляторный	1925,9	1	1
ремонта приборов питания	4495,9	2	3
шиномонтажный	4495,9	2	3
вулканизационный	1279,9	1	1
кузнечно-рессорный	3839,9	2	2
медникский	2560	1	1

Лист 1				Лист 2				--------	--	--	--	--------	--	--	--	--------	--	--	--	--------	--	--	--	--------	--	--	--	--------	--	--	--	--------	--	--	--	--------	--	--	--	--------	--	--	--	---------	--	--	--	---------	--	--	--	----------	--	--	--	----------	--	--	--	---------	--	--	--

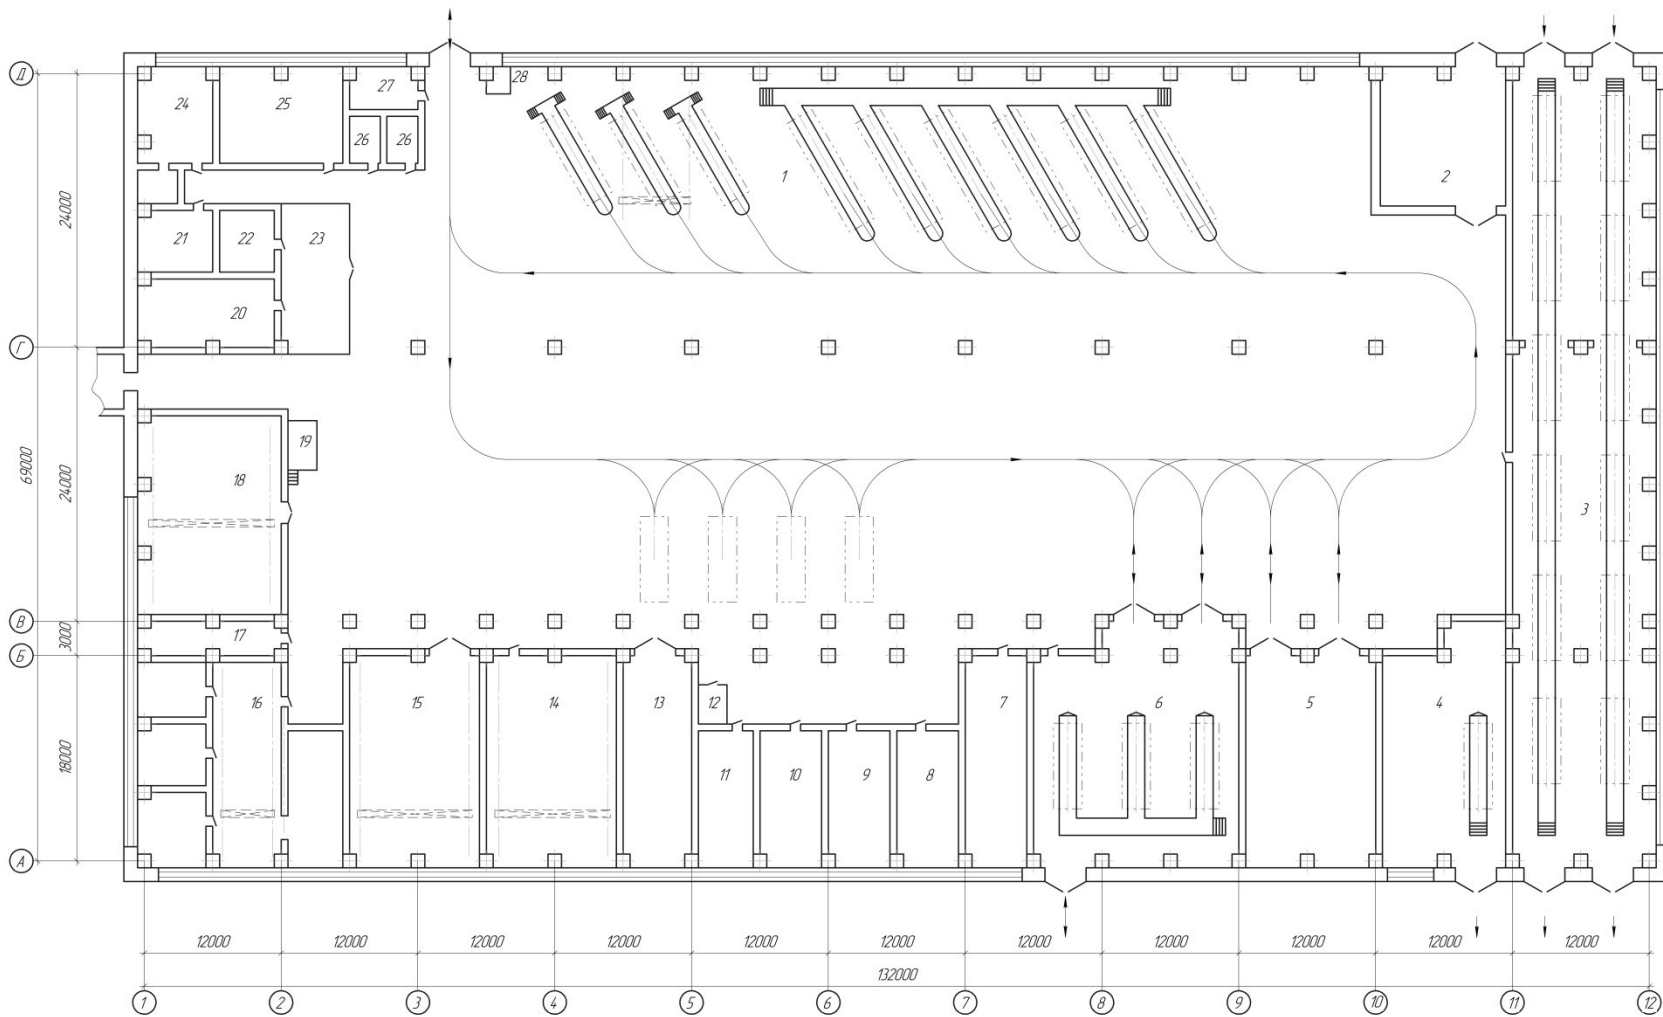

						ОГУ 190600. 14 15. 016				
Имя/Ист	№ докум	Подп	Дата	План корпуса			Лист	Масштаб	Масштаб	
Разработ	Сметов						В		1:100	
Проект	Мельников						Лист		Листов	1
Конструктор										
Наименов	Городской					ТФ. 1137М(И)ААХ				
Учрежд	Финансов									