




НАЦИОНАЛЬНЫЙ ИССЛЕДОВАТЕЛЬСКИЙ
МОСКОВСКИЙ
ГОСУДАРСТВЕННЫЙ
СТРОИТЕЛЬНЫЙ
УНИВЕРСИТЕТ

Проектирование 7-и этажного жилого здания в г. Кемерово

Докладчик

Схема планировочной организации земельного участка

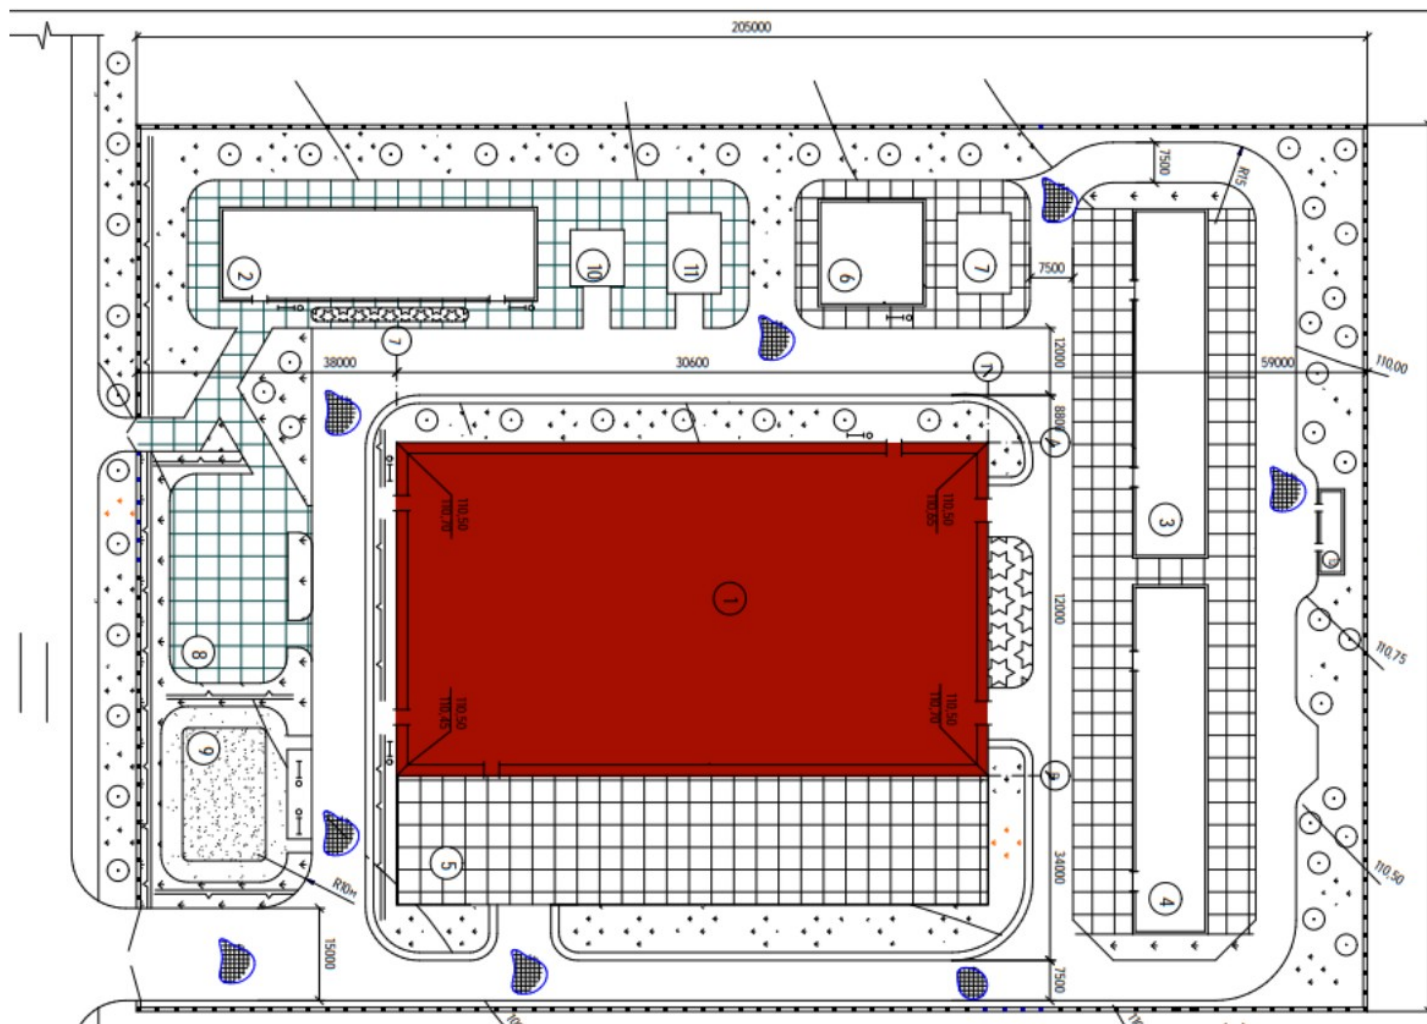


Ведомость объемов работ

№ п/п	Наименование	Ед. изм.	Кол-во
1	Устройство асфальтобетонного покрытия проездов	м2	5120
2	Установка плит дорожного покрытия	м2	7380
3	Установка бортового камня	м	860
4	Установка бетонного ограждения площадки	м	740
5	Установка металлических ворот	шт	2
6	Скамьи	шт	8
7	Урны	шт	11
8	Посадка деревьев клен/тополь	шт	23/21
9	Посадка кустарников сирень/шиповник	шт	53/47
10	Посадка цветников	м2	110
11	Засев газонов	м2	определить по месту


Технико-экономические показатели генплана

№	Наименование	Ед. Изм.	Кол- во
1	Площадь участка	Га	0,28
2	Площадь застройки	м²	367,2
3	Площадь дорожек, проездов, площадок	м²	1260
4	Площадь озеленения	м²	1172,8
5	Процент озеленения	%	42

Фасад 7-1

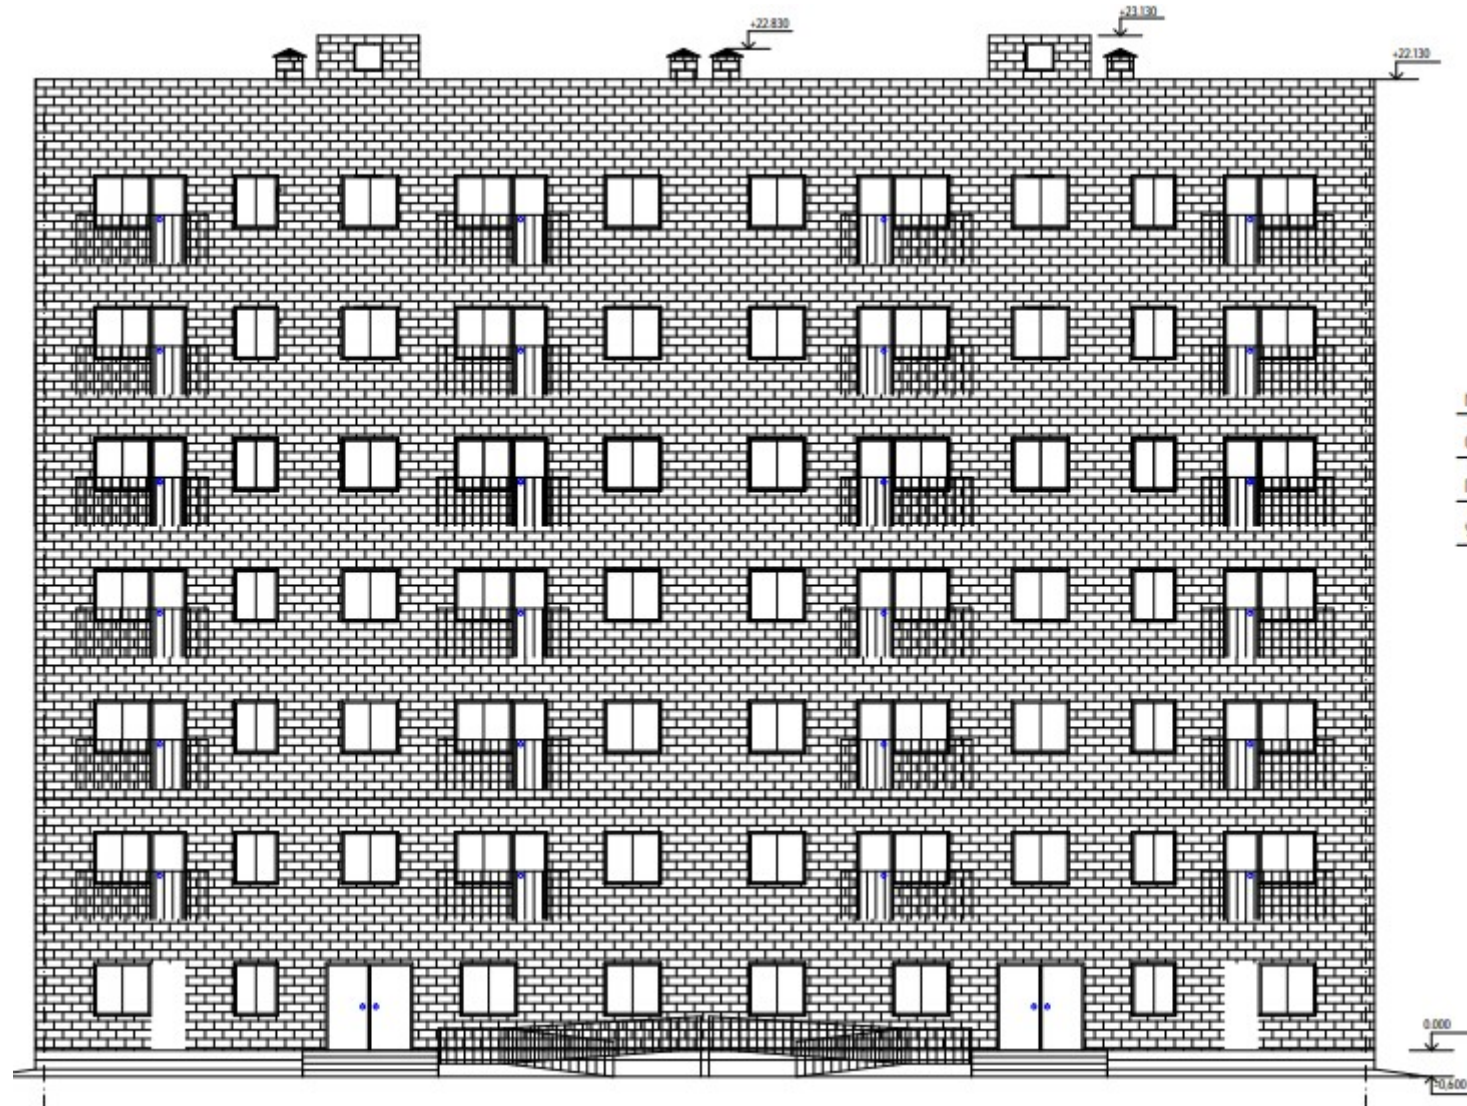


План 1 этажа

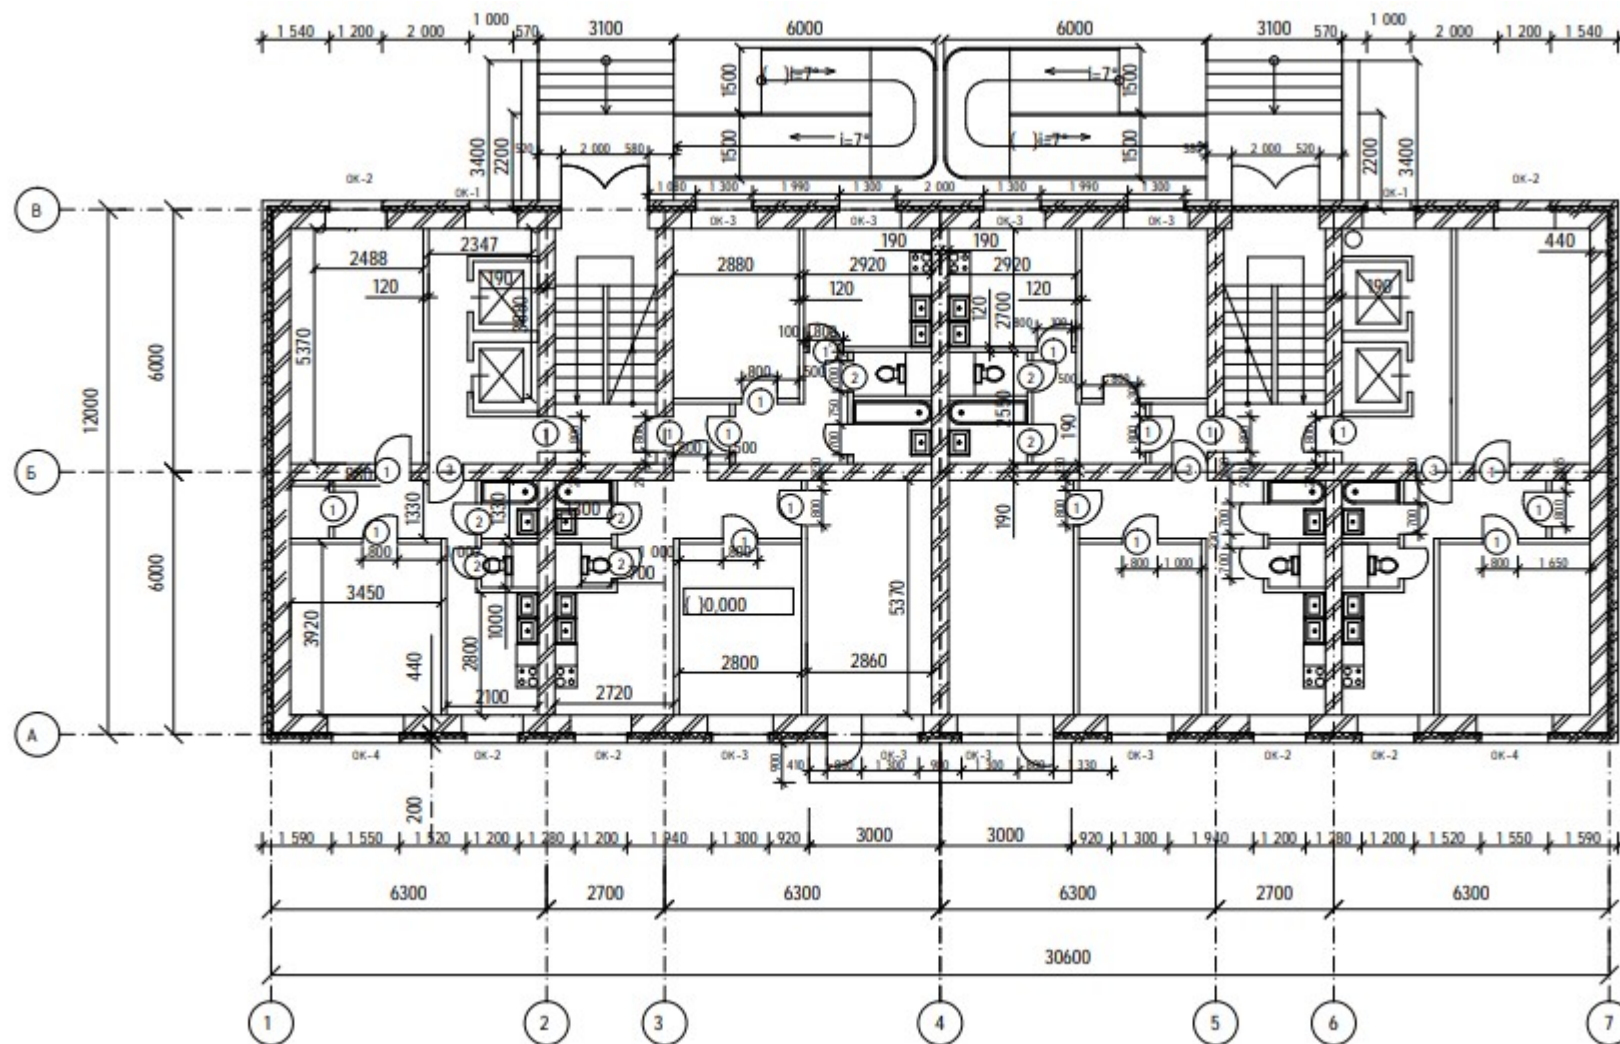





РАЗРЕЗ 1-1

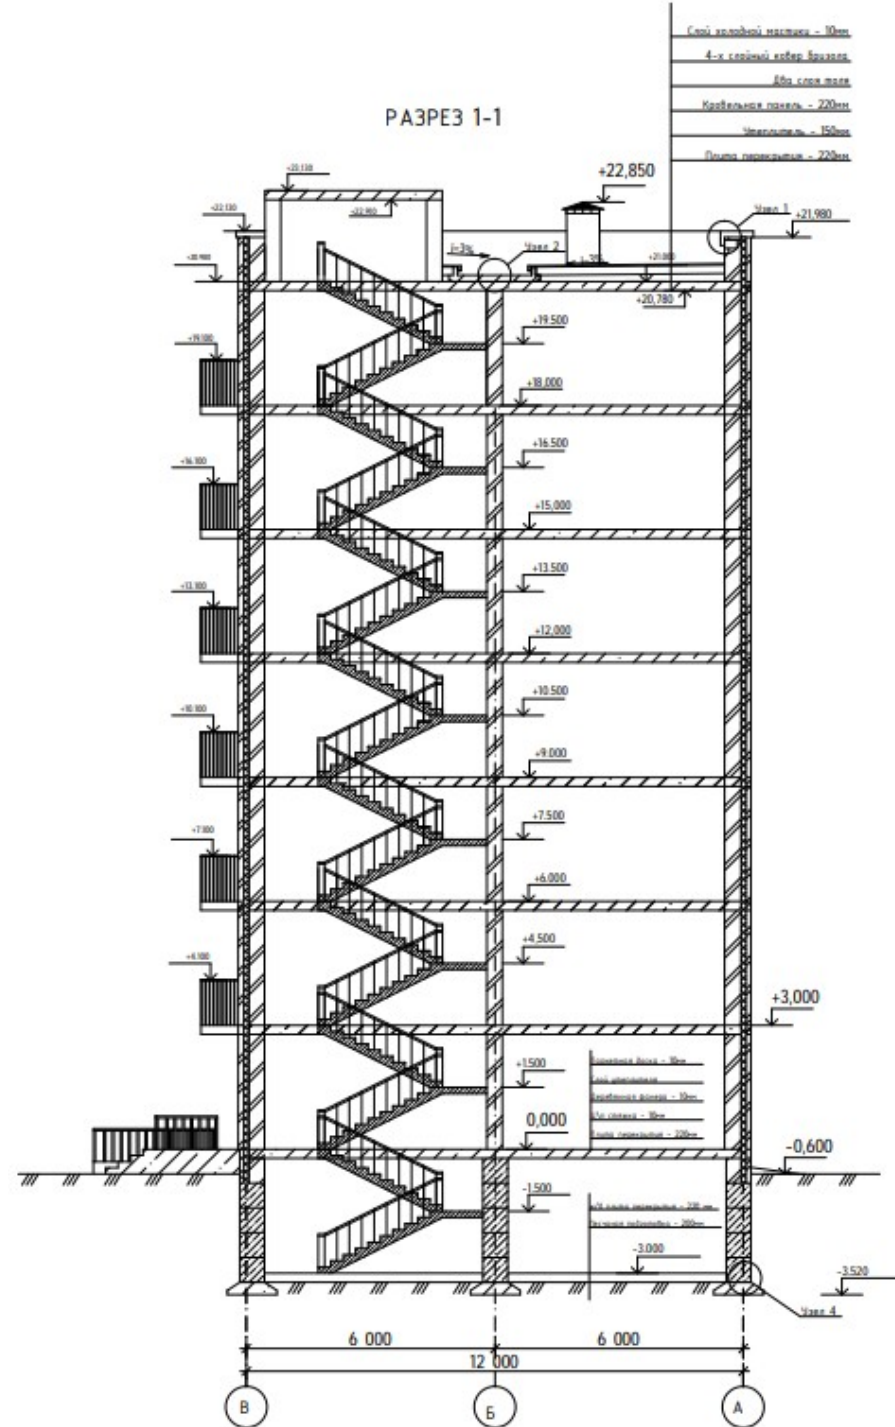



ПЛАН ПЕРЕКРЫТИЙ М 1:100

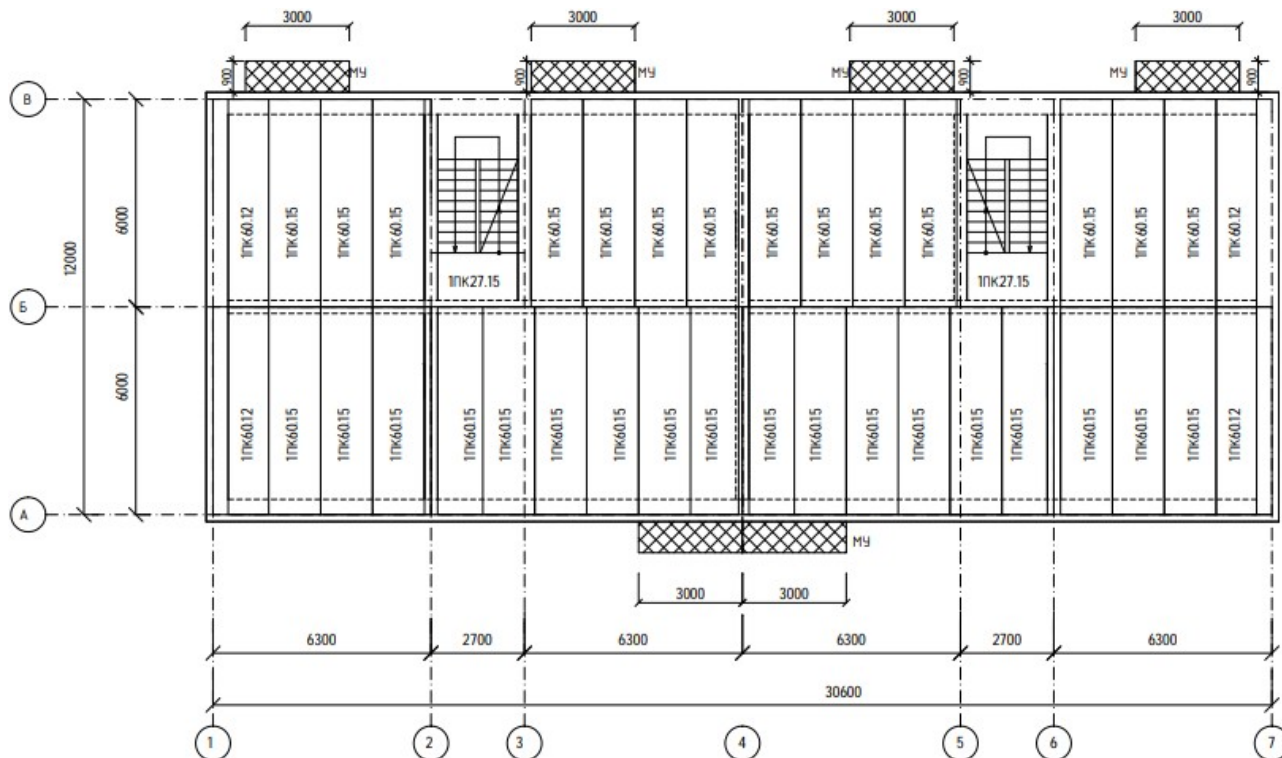


Детали расположения арматуры
в крайних и средних ребрах

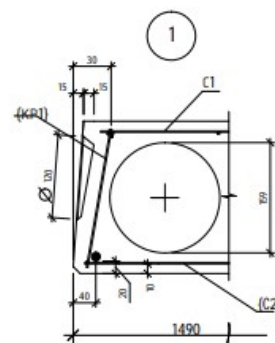


Детали расположения
подъемной петли

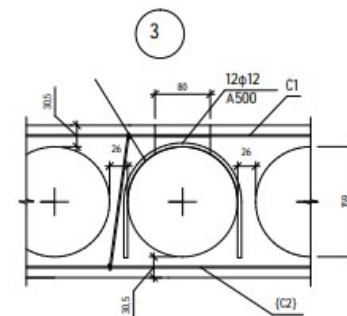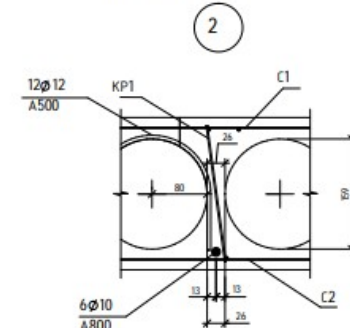

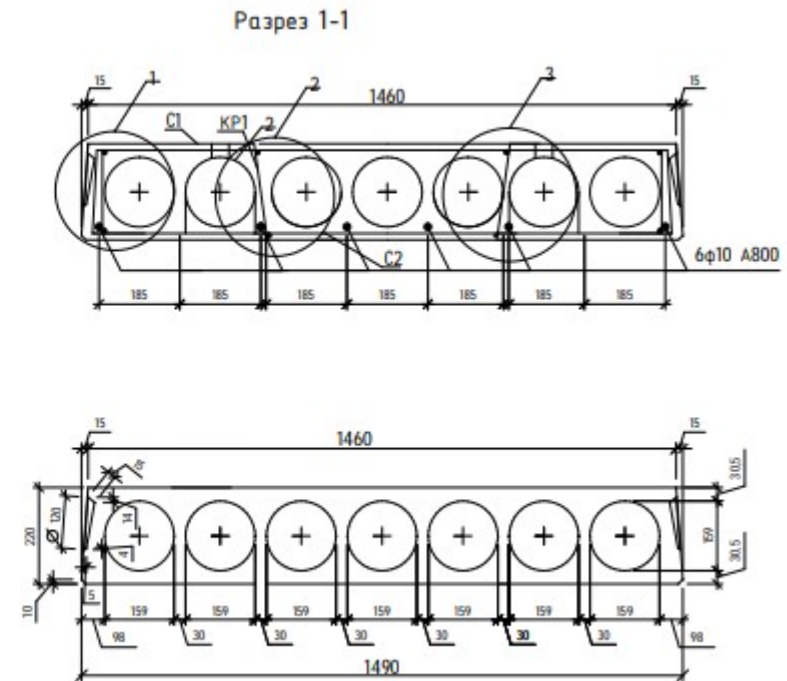



Строительный генеральный план М 1:200

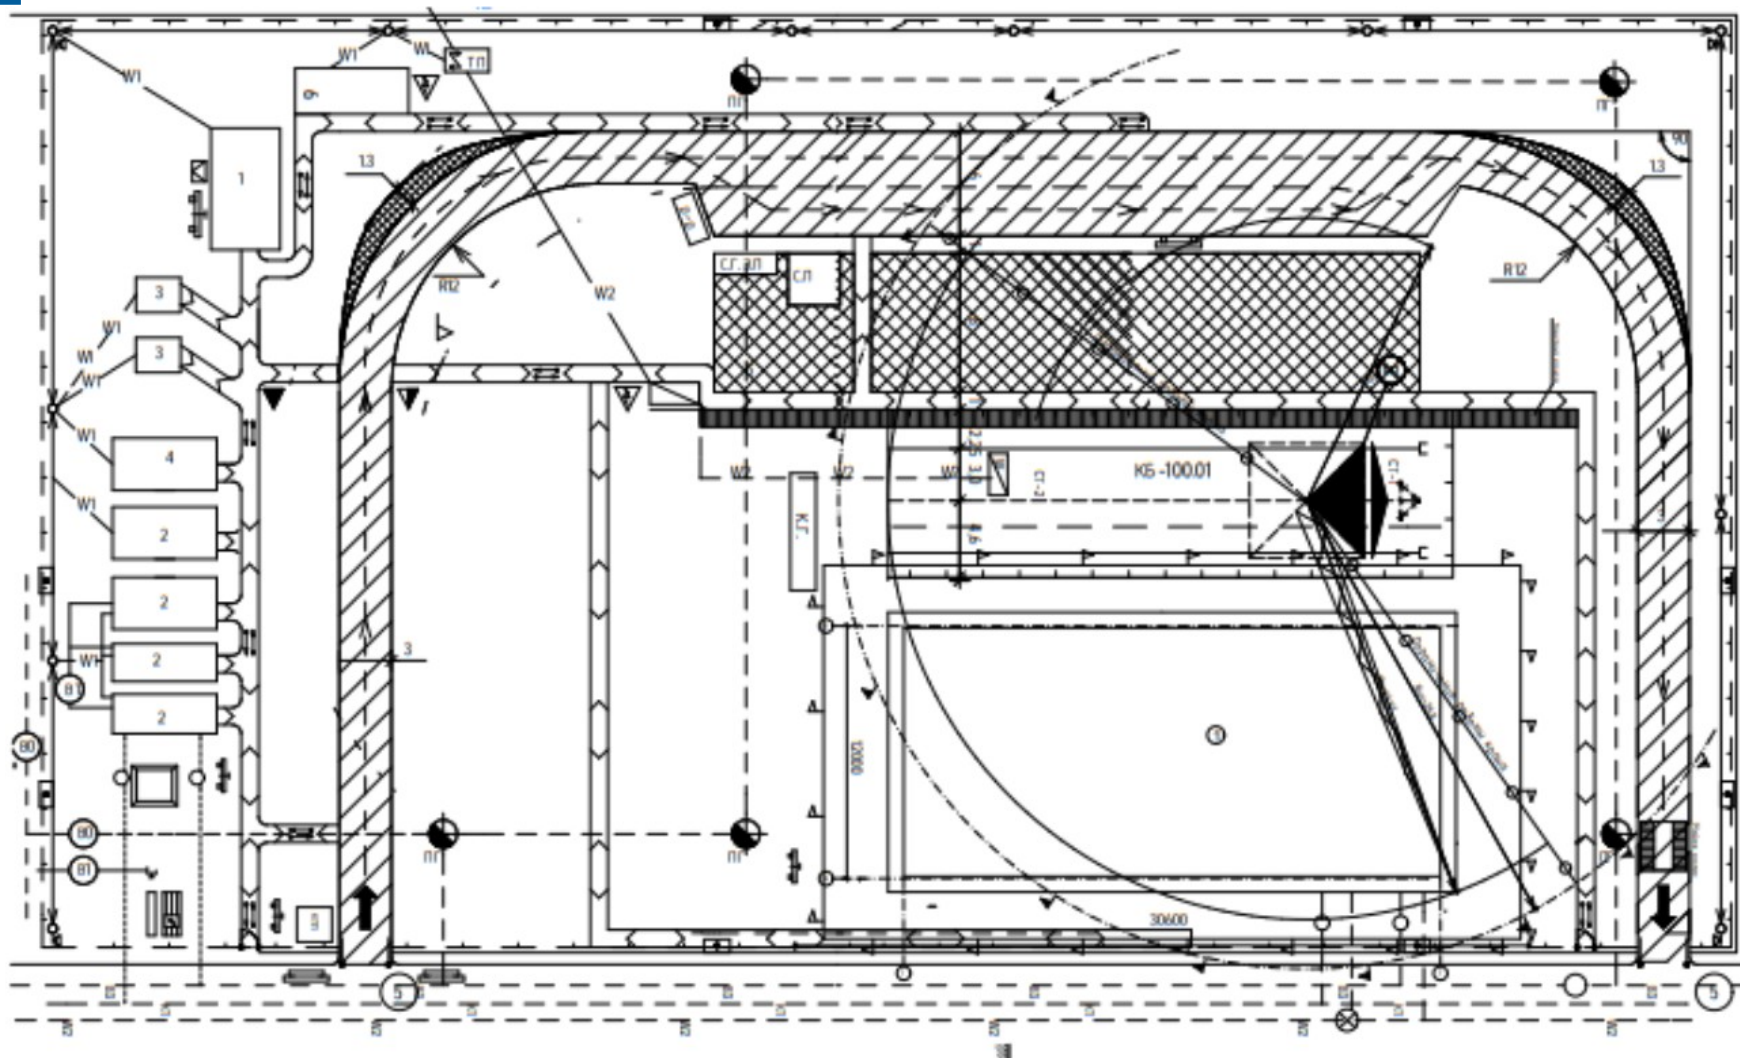

Календарный план производства работ на объект

[illegible]



НАЦИОНАЛЬНЫЙ ИССЛЕДОВАТЕЛЬСКИЙ
МОСКОВСКИЙ
ГОСУДАРСТВЕННЫЙ
СТРОИТЕЛЬНЫЙ
УНИВЕРСИТЕТ

СПАСИБО ЗА ВНИМАНИЕ!